


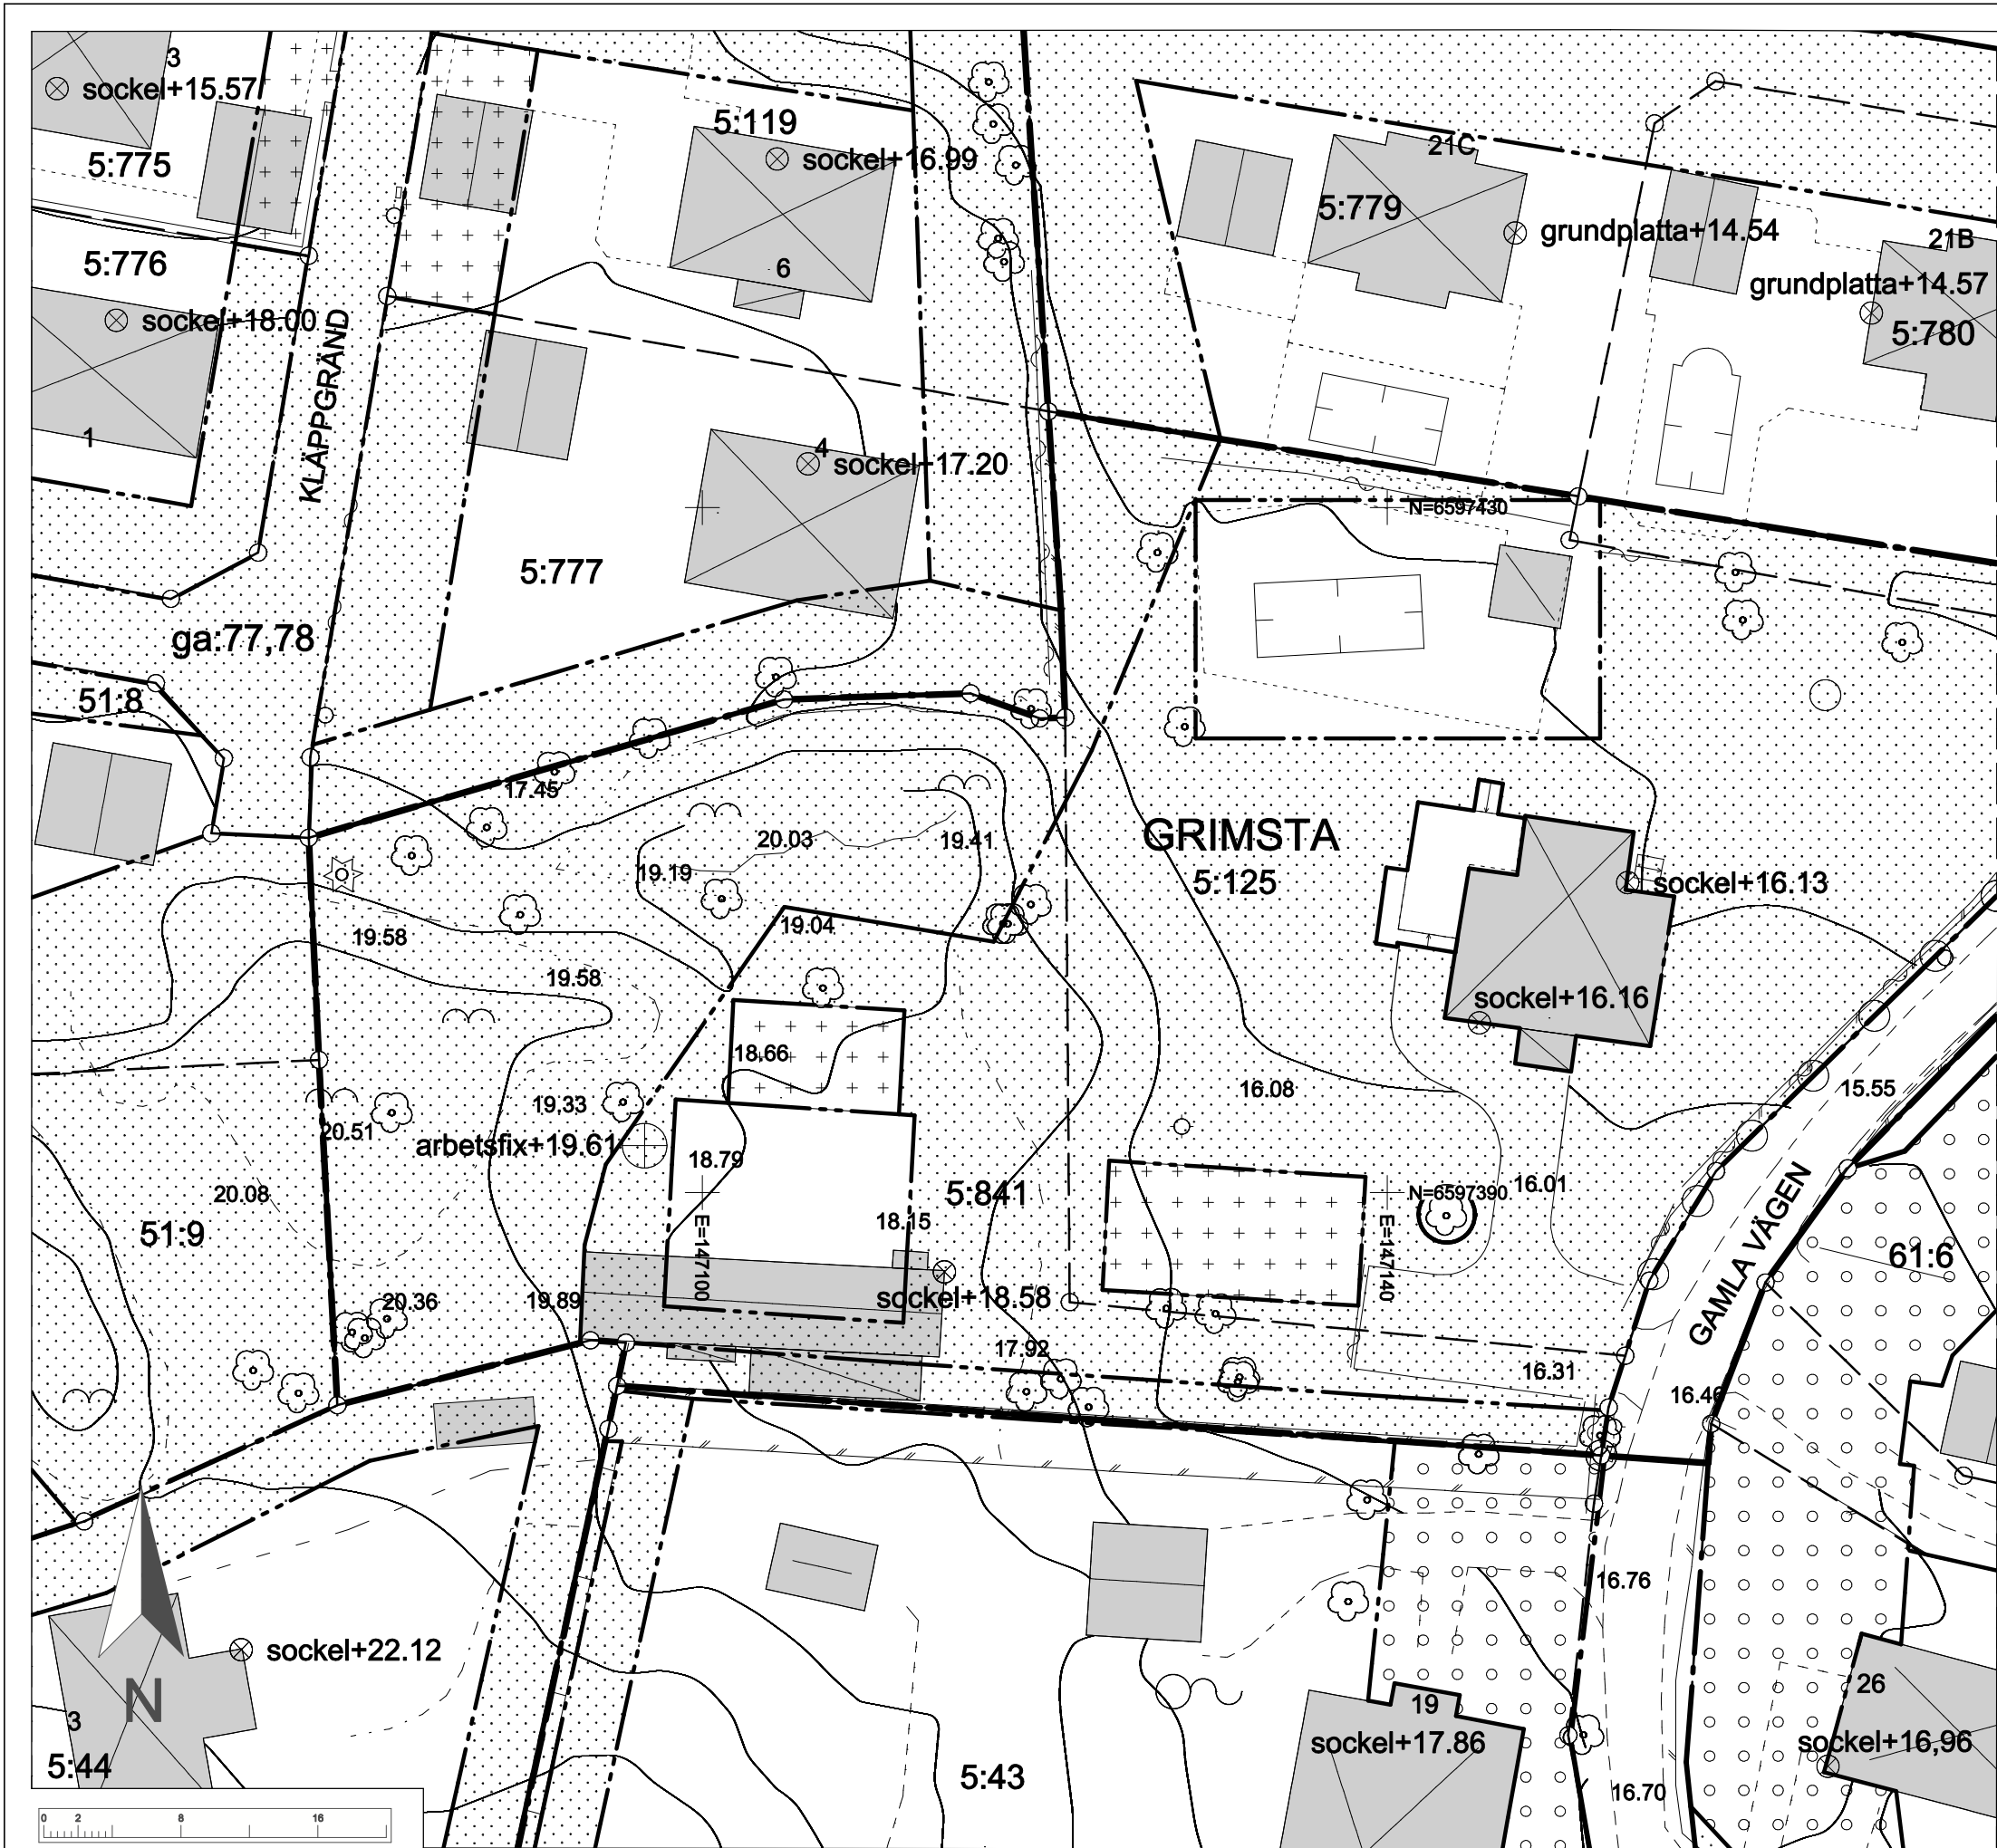

Skala: 1:400
Originalformat: A3

Nybyggnadskartan och dess innehåll som levererats från kommunen får ej förändras, raderas eller på annat sätt förvanskas.



UPPLANDS
VÄSBY

Bygg- och miljökontoret
Geodataenheten

Telefon: 08 590 970 00
E-post: geodata@upplandsvasby.se
www.upplandsvasby.se

FULLSTÄNDIG NYBYGGNADSKARTA

Fastighet: Grimsta 5:841

Adress: Gamla Vägen

Areal (m²): 1847

PLANER OCH BESTÄMMELSER

Plantyp: Detaljplan

Plannummer: 1407

Laga kraft: 2025-06-03

Gällande planbestämmelser återfinns på kommunens webbplats - Detaljplaner

TECKENFÖRKLARING

Se "Bilaga till nybyggnadskarta"

VATTEN- OCH AVLOPPSINFORMATION (VA):

I samband med denna nybyggnadskarta har vatten- och avloppsinformation lämnats i en "Bilaga VA" för berörd fastighet.

UPPLYSNINGAR

Upplands Väsby kommun ansvarar ej för redovisning avseende el, tele, opto, VA och fjärrvärmeledningar.

Fastighetsgränserna har hämtats från den digitala registerkartan och deras kvalitet kan variera. Gränserna i nybyggnadskartan är ej juridiskt bindande. Redovisning av rättigheter kan vara ofullständig.

Nybyggnadskartan är inte avsedd att användas för detaljprojektering.

Referenssystem i plan: SWEREF 99 18 00
Referenssystem i höjd: RH 2000

Inmätning / kontroll i fält: 2026-06-26

Mätt av: DaSt

Ritad av: DaSt

Granskat av:

Upprättad: 2026-07-07

Kartans giltighetstid är 2 år från upprättat datum